




Anlagen-Nr. <b>61-22</b>		Maßstab <b>1:100</b>	Bauvorhaben Wohn- und Geschäftshaus, Umnutzung einer Spielothek in ein Veranstaltunglokal für bis zu 194 Besucher im KG Johannisplatz 4 09212 Limbach-Oberfrohna	
gezeichnet	Datum 16.01.23	Name Meyer	Brandschutzkonzept	
geprüft			Blatt-Nr.: <b>5.01</b>	
			Variante 1 Blockbestuhlung für 94 Personen Bestuhlungsplan für 122 Personen	
Bauherr Michael Wagner c/o eltrik-grund GmbH & Co KG Johannisplatz 4 09212 Limbach-Oberfrohna			Planungsbüro Veit Bullmann dipl.-ing (fh) architektur Untere Aktienstraße 12, 09111 Chemnitz Tel.: 0371/354 27 23 	

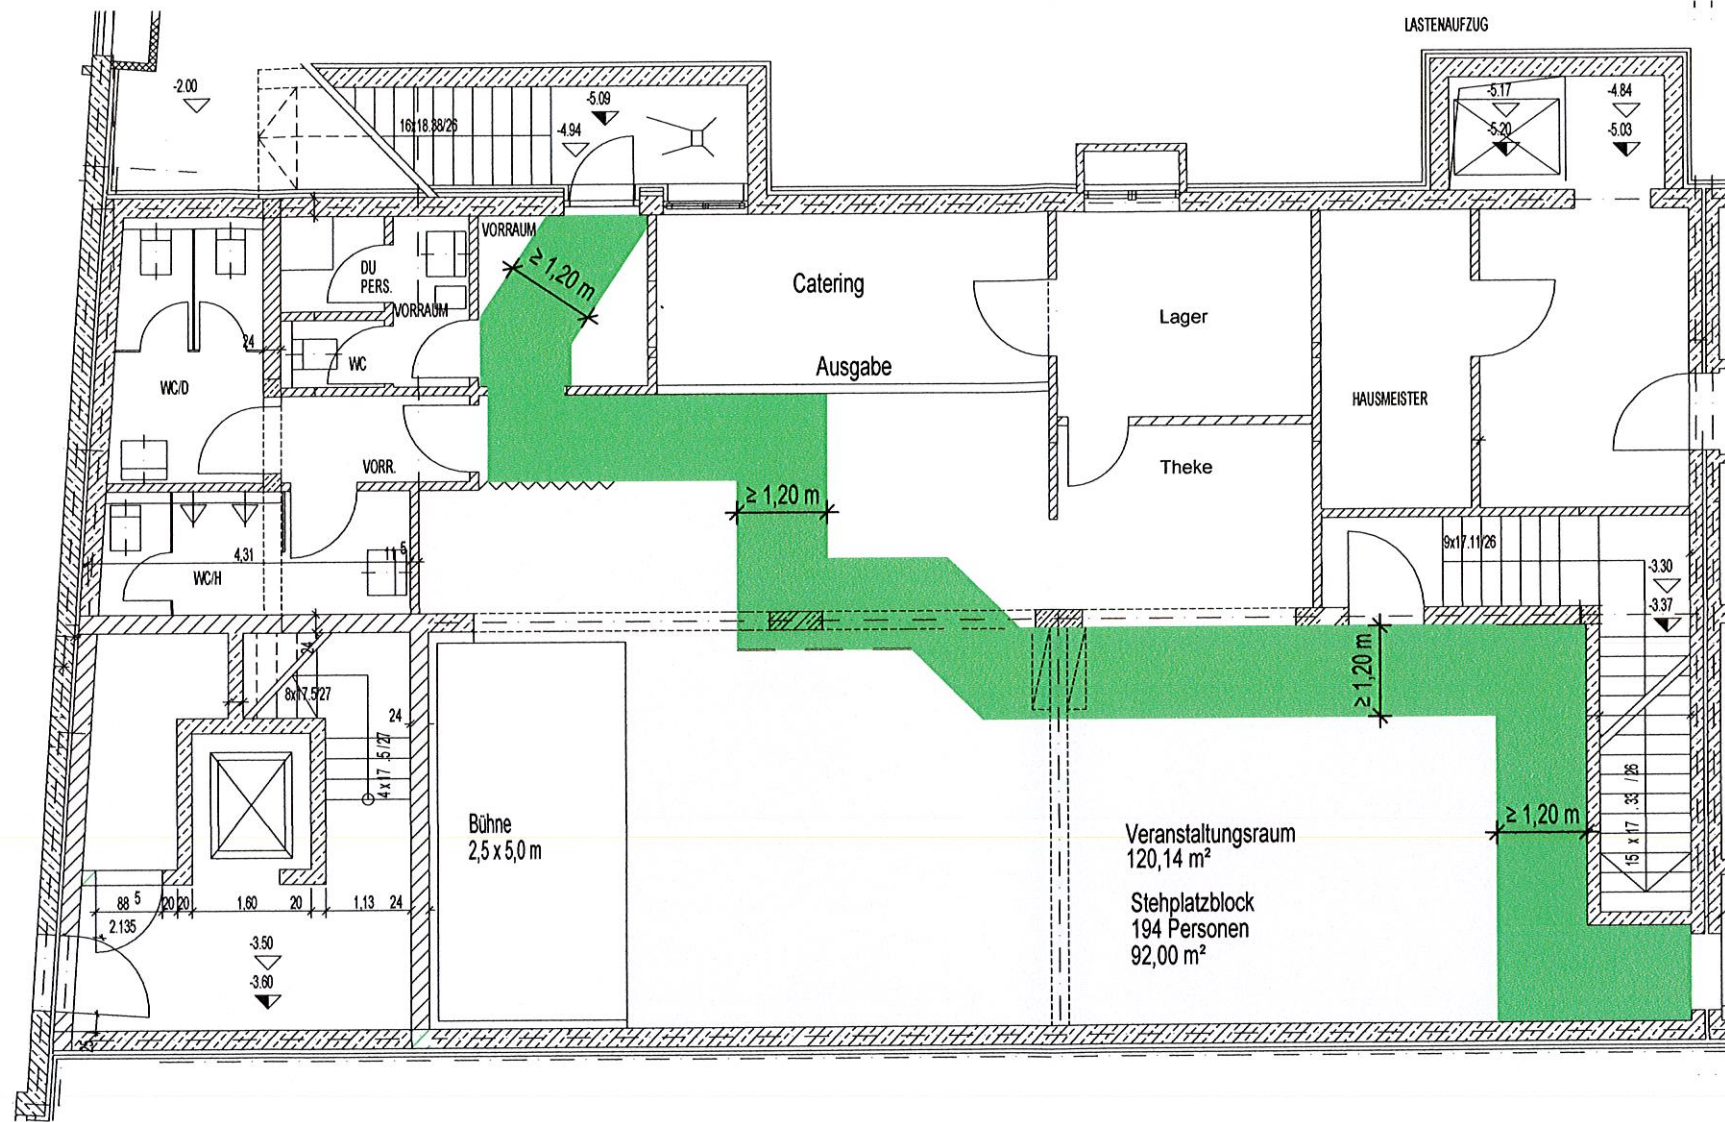

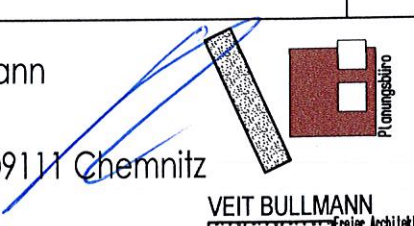

Anlagen-Nr. <b>61-22</b>		Maßstab <b>1:100</b>	Bauvorhaben Wohn- und Geschäftshaus, Umnutzung einer Spielothek in ein Veranstaltungslokal für bis zu 194 Besucher im KG Johannisplatz 4 09212 Limbach-Oberfrohna	
gezeichnet	Datum 16.01.23	Name Meyer	Brandschutzkonzept  <b>Variante 2 Stehplätze</b> Bestuhlungsplan für 194 Personen	
geprüft				
Bauherr Michael Wagner c/o eltrik-grund GmbH & Co KG Johannisplatz 4 09212 Limbach-Oberfrohna			Planungsbüro Veit Bullmann dipl.-ing (fh) architektur Untere Aktienstraße 12, 09111 Chemnitz Tel.: 0371/354 27 23 	



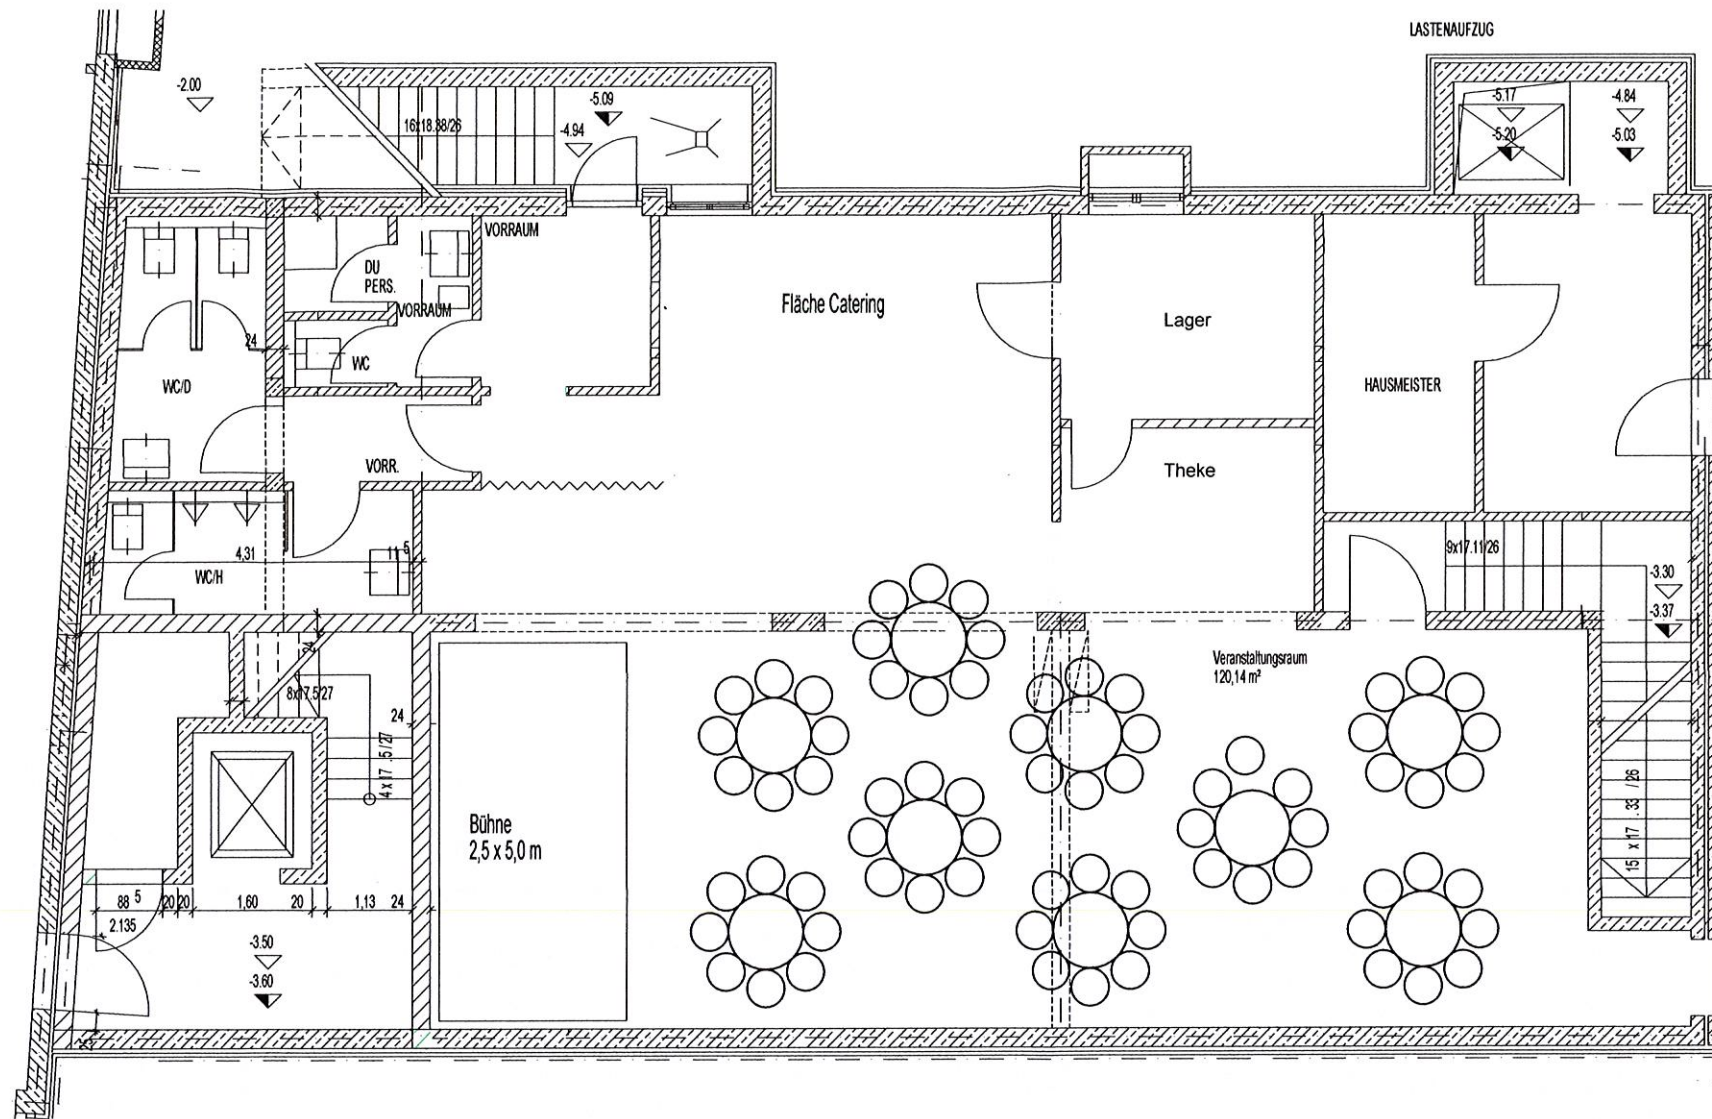

Anlagen-Nr. <b>61-22</b>	Maßstab <b>1:100</b>	Bauvorhaben Wohn- und Geschäftshaus, Umnutzung einer Spielothek in ein Veranstaltungslokal für bis zu 140 Besucher im KG Johannisplatz 4 09212 Limbach-Oberfrohna	
gezeichnet geprüft	Datum 16.01.23	Name Meyer	Blatt-Nr.: <b>5.03</b>
Bauherr Michael Wagner c/o eltrik-grund GmbH & Co KG Johannisplatz 4 09212 Limbach-Oberfrohna		Brandschutzkonzept <b>Variante 3</b> Dinnerbestuhlung für 54 Personen	
		Planungsbüro Veit Bullmann dipl.-ing (fh) architektur Untere Aktienstraße 12, 09111 Chemnitz Tel.: 0371/354 27 23	

