
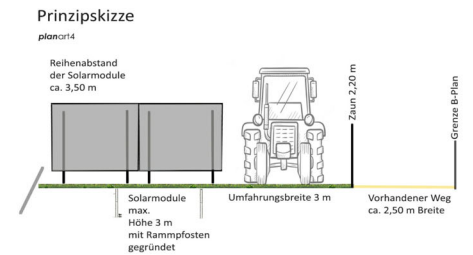
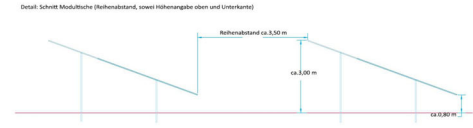


Vorhabenbezogener Bebauungsplan "Solarpark Rußdorf II"

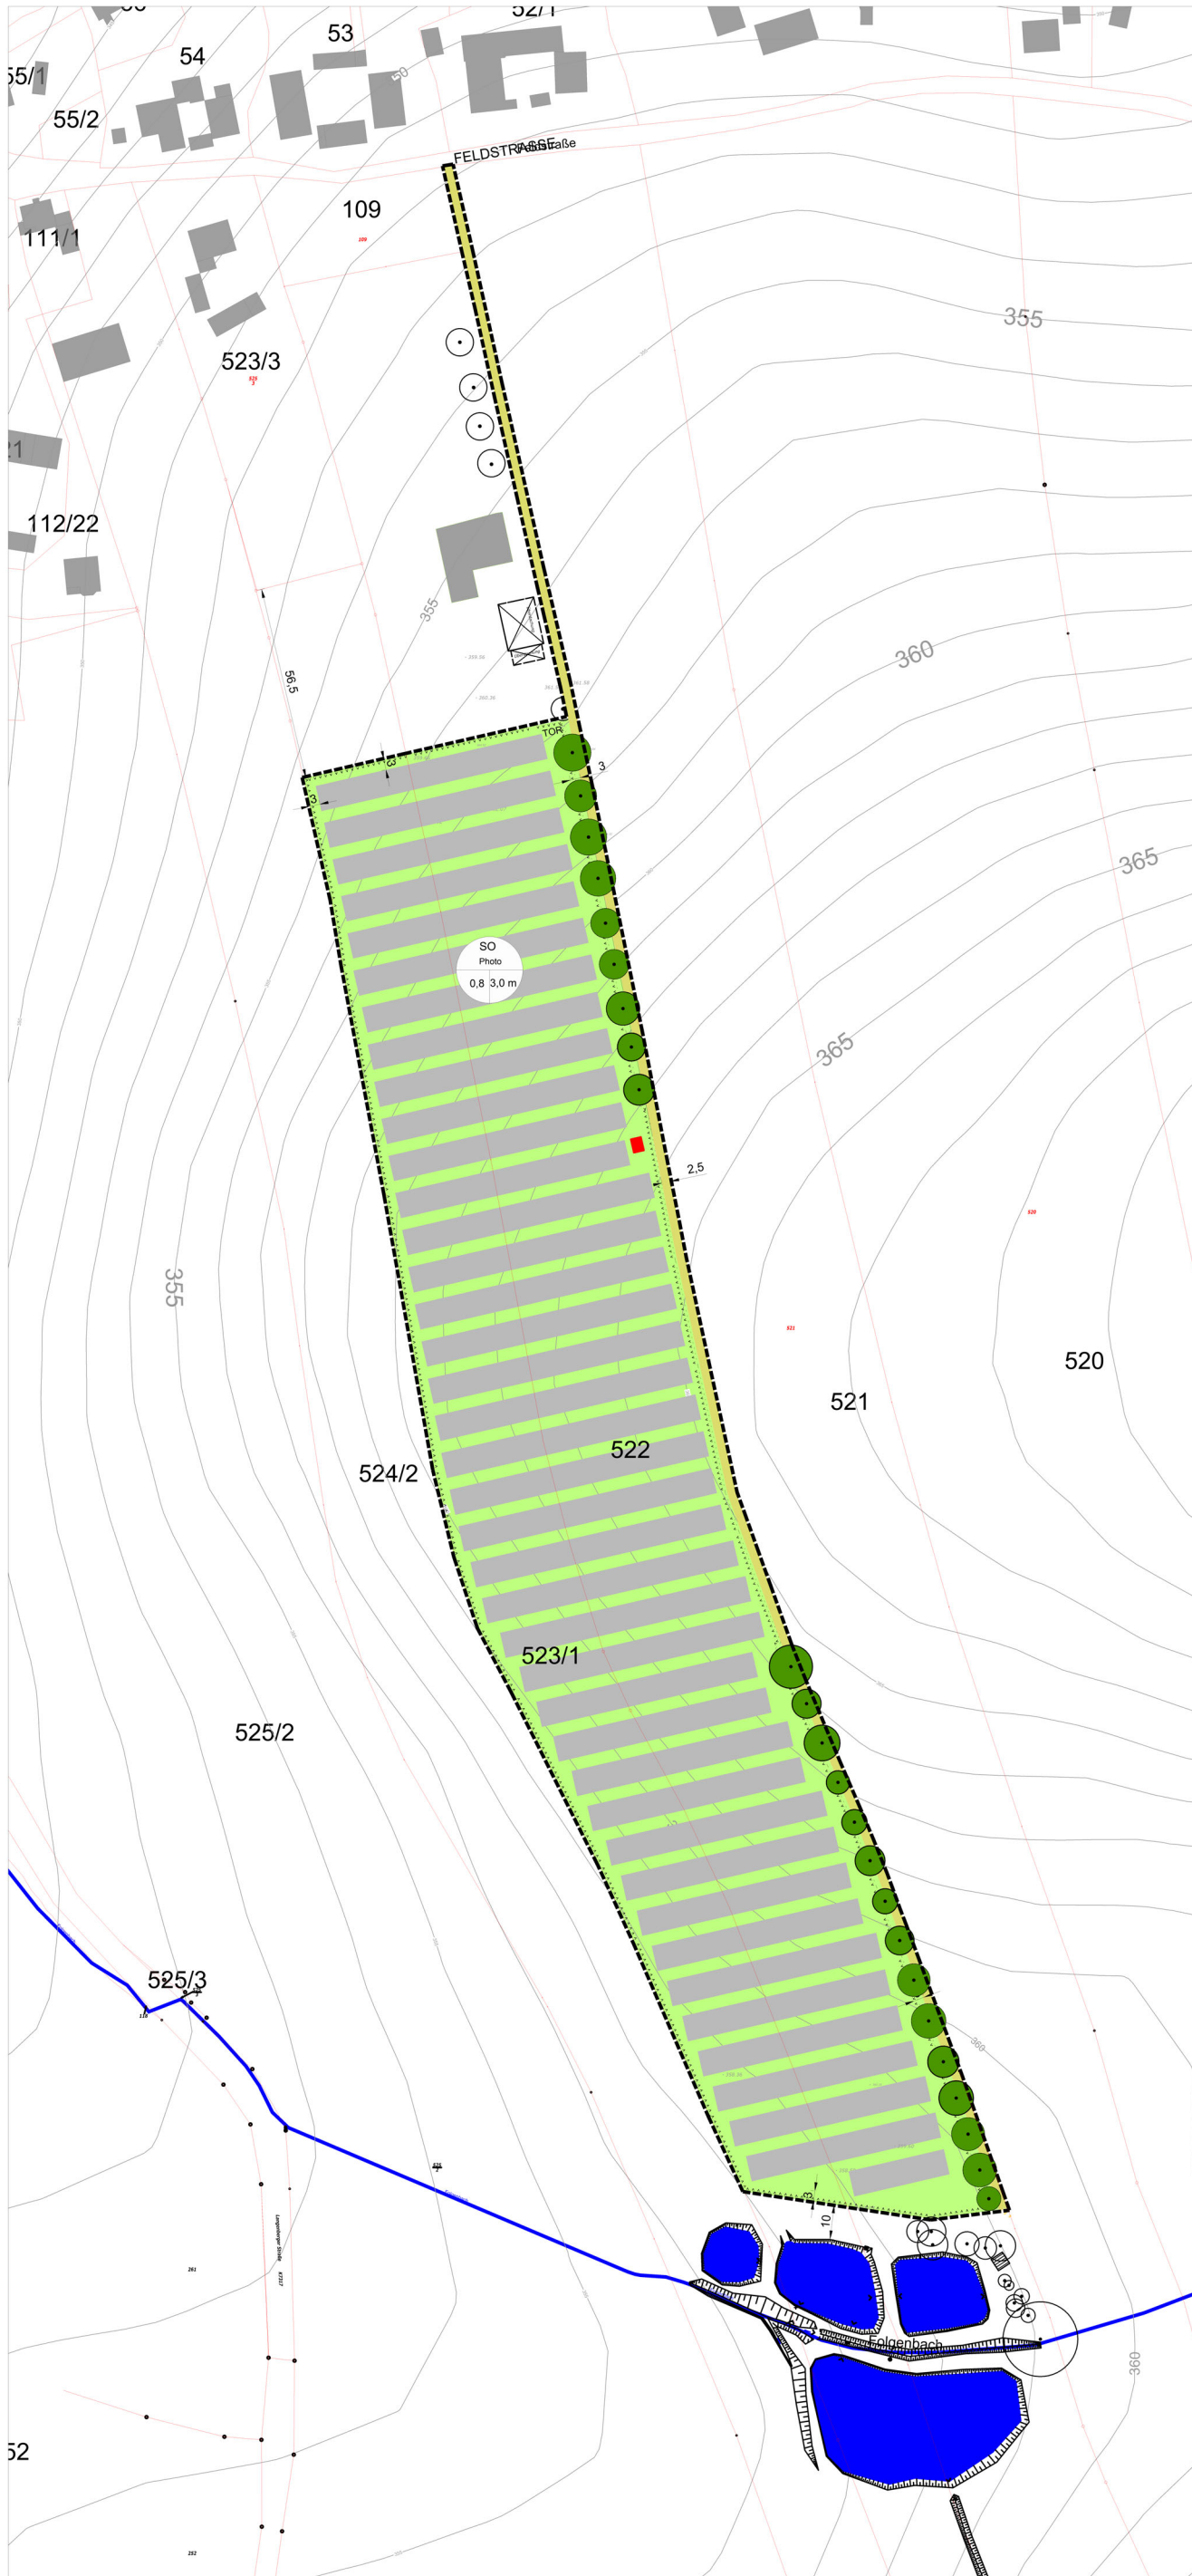

Belegungsplan
 Bearbeitung: Sun Clock Energy UG (haftungsbeschränkt)
 An der Talsperre 3
 08309 Eibenstock OT Sosa
 Email: sunclockenergy@gmail.com
www.sunclockenergy.de

- PLANZEICHENERKLÄRUNG**
- Extensive genutzte Wiese
 - Photovoltaikanlage
 - Trafostation
 - Wirtschaftsweg
 - Zaunanlage

- PFLANZBINDUNGEN**
 [§ 9 Abs.1 Nr. 25 BauGB]
- Erhalt von Bäumen

- SONSTIGE PLANZEICHEN**
- Grenze des räumlichen Geltungsbereiches des Bebauungsplanes [§ 9 (7) BauGB]
 - Bemaßung in Metern

- NACHRICHTLICHE ÜBERNAHME UND HINWEISE**
- 523/1 Flurstücksnummern
 - Flurstücksgrenzen
 - Folgenbach
 - Teiche
 - Höhenlinien m. Geländehöhen
 - Gebäude, Bestand
 - Baumbestand

Nachweis der gesicherten Erschließung über die Feldstraße
 Quelle: www.geoportal.sachsen.de



Stadt Limbach-Oberfrohna
 Rathausplatz 1
 09212 Limbach-Oberfrohna



Vorhabenbezogener Bebauungsplan
 "Solarpark Rußdorf II"
 PLAN: Vorhaben- und Erschließungsplan

Vorhabenträger: nawes GmbH & Co. KG
 Schanzenstr. 34
 20357 Hamburg

Planbearbeitung: **planart4**
 Büro für Stadtentwicklung
 und Freiraumplanung
 Senftleben & ApollinarSKI GbR
 Anschrift: Shakespearestraße 5
 04107 Leipzig
 Telefon: +49 (0)341 9609080
 Telefax: +49 (0)341 9609078
 info@planart4.de
www.planart4.de